



КЭФ'19

КРАСНОЯРСКИЙ ЭКОНОМИЧЕСКИЙ ФОРУМ

28-30 марта 2019

МВДЦ «Сибирь»

Схема площадок

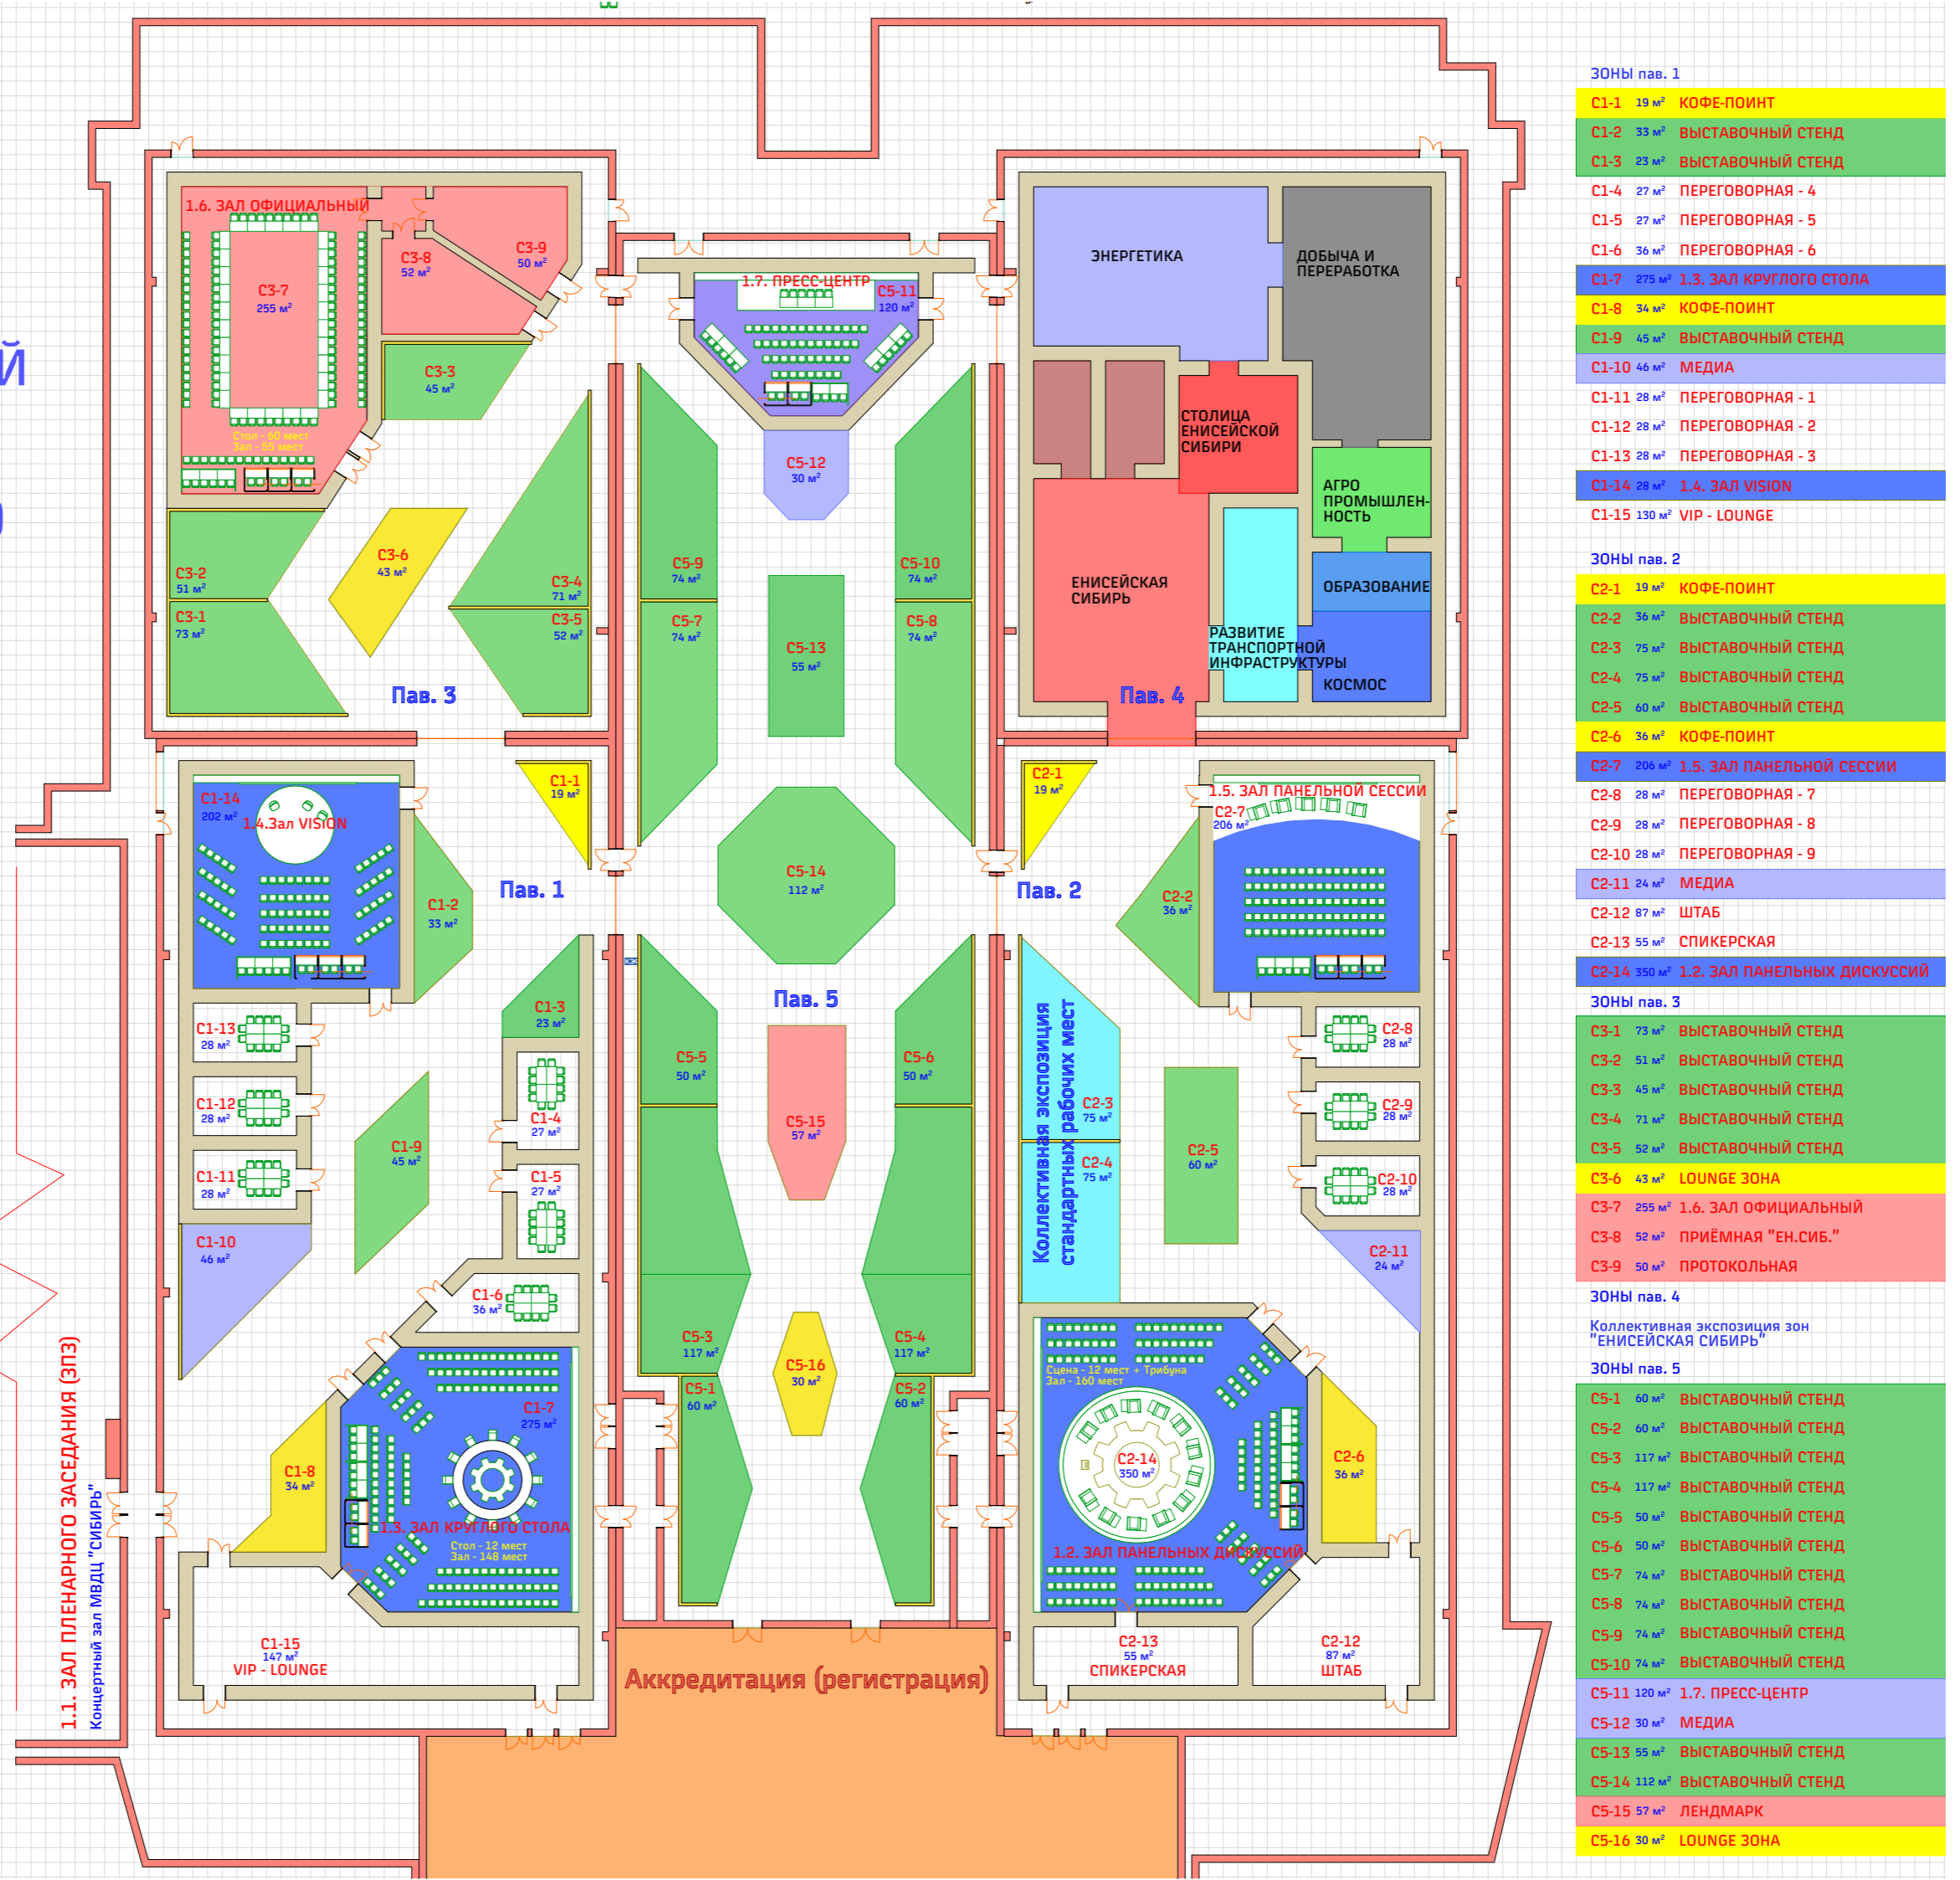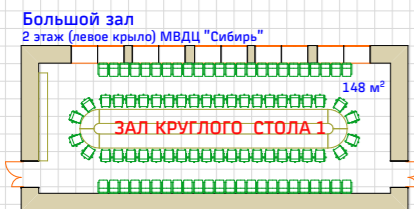

Зоны пав. 1

C1-1	19 м²	КОФЕ-ПОИНТ
C1-2	33 м²	ВЫСТАВОЧНЫЙ СТЕНД
C1-3	23 м²	ВЫСТАВОЧНЫЙ СТЕНД
C1-4	27 м²	ПЕРЕГОВОРНАЯ - 4
C1-5	27 м²	ПЕРЕГОВОРНАЯ - 5
C1-6	36 м²	ПЕРЕГОВОРНАЯ - 6
C1-7	275 м²	1.3. ЗАЛ КРУГЛОГО СТОЛА
C1-8	34 м²	КОФЕ-ПОИНТ
C1-9	45 м²	ВЫСТАВОЧНЫЙ СТЕНД
C1-10	46 м²	МЕДИА
C1-11	28 м²	ПЕРЕГОВОРНАЯ - 1
C1-12	28 м²	ПЕРЕГОВОРНАЯ - 2
C1-13	28 м²	ПЕРЕГОВОРНАЯ - 3
C1-14	202 м²	1.4. ЗАЛ VISION
C1-15	130 м²	VIP - LOUNGE

Зоны пав. 2

C2-1	19 м²	КОФЕ-ПОИНТ
C2-2	36 м²	ВЫСТАВОЧНЫЙ СТЕНД
C2-3	75 м²	ВЫСТАВОЧНЫЙ СТЕНД
C2-4	75 м²	ВЫСТАВОЧНЫЙ СТЕНД
C2-5	60 м²	ВЫСТАВОЧНЫЙ СТЕНД
C2-6	36 м²	КОФЕ-ПОИНТ
C2-7	206 м²	1.5. ЗАЛ ПАНЕЛЬНОЙ СЕССИИ
C2-8	28 м²	ПЕРЕГОВОРНАЯ - 7
C2-9	28 м²	ПЕРЕГОВОРНАЯ - 8
C2-10	28 м²	ПЕРЕГОВОРНАЯ - 9
C2-11	24 м²	МЕДИА
C2-12	87 м²	ШТАБ
C2-13	55 м²	СПИКЕРСКАЯ
C2-14	350 м²	1.2. ЗАЛ ПАНЕЛЬНЫХ ДИСКУССИЙ

Зоны пав. 3

C3-1	73 м²	ВЫСТАВОЧНЫЙ СТЕНД
C3-2	51 м²	ВЫСТАВОЧНЫЙ СТЕНД
C3-3	45 м²	ВЫСТАВОЧНЫЙ СТЕНД
C3-4	71 м²	ВЫСТАВОЧНЫЙ СТЕНД
C3-5	52 м²	ВЫСТАВОЧНЫЙ СТЕНД
C3-6	43 м²	LOUNGE ЗОНА
C3-7	255 м²	1.6. ЗАЛ ОФИЦИАЛЬНЫЙ
C3-8	52 м²	ПРИЁМНАЯ "ЕН.СИБ."
C3-9	50 м²	ПРОТОКОЛЬНАЯ

Зоны пав. 4

Коллективная экспозиция зон "ЕНИСЕЙСКАЯ СИБИРЬ"		
---	--	--

Зоны пав. 5

C5-1	60 м²	ВЫСТАВОЧНЫЙ СТЕНД
C5-2	60 м²	ВЫСТАВОЧНЫЙ СТЕНД
C5-3	117 м²	ВЫСТАВОЧНЫЙ СТЕНД
C5-4	117 м²	ВЫСТАВОЧНЫЙ СТЕНД
C5-5	50 м²	ВЫСТАВОЧНЫЙ СТЕНД
C5-6	50 м²	ВЫСТАВОЧНЫЙ СТЕНД
C5-7	74 м²	ВЫСТАВОЧНЫЙ СТЕНД
C5-8	74 м²	ВЫСТАВОЧНЫЙ СТЕНД
C5-9	74 м²	ВЫСТАВОЧНЫЙ СТЕНД
C5-10	74 м²	ВЫСТАВОЧНЫЙ СТЕНД
C5-11	120 м²	1.7. ПРЕСС-ЦЕНТР
C5-12	30 м²	МЕДИА
C5-13	55 м²	ВЫСТАВОЧНЫЙ СТЕНД
C5-14	112 м²	ВЫСТАВОЧНЫЙ СТЕНД
C5-15	57 м²	ЛЕНДМАРК
C5-16	30 м²	LOUNGE ЗОНА